


Ortopediveckan plan 2

Utställarplats 2x2 m = 11 st


Utställarplats 5x3 m = 1 st

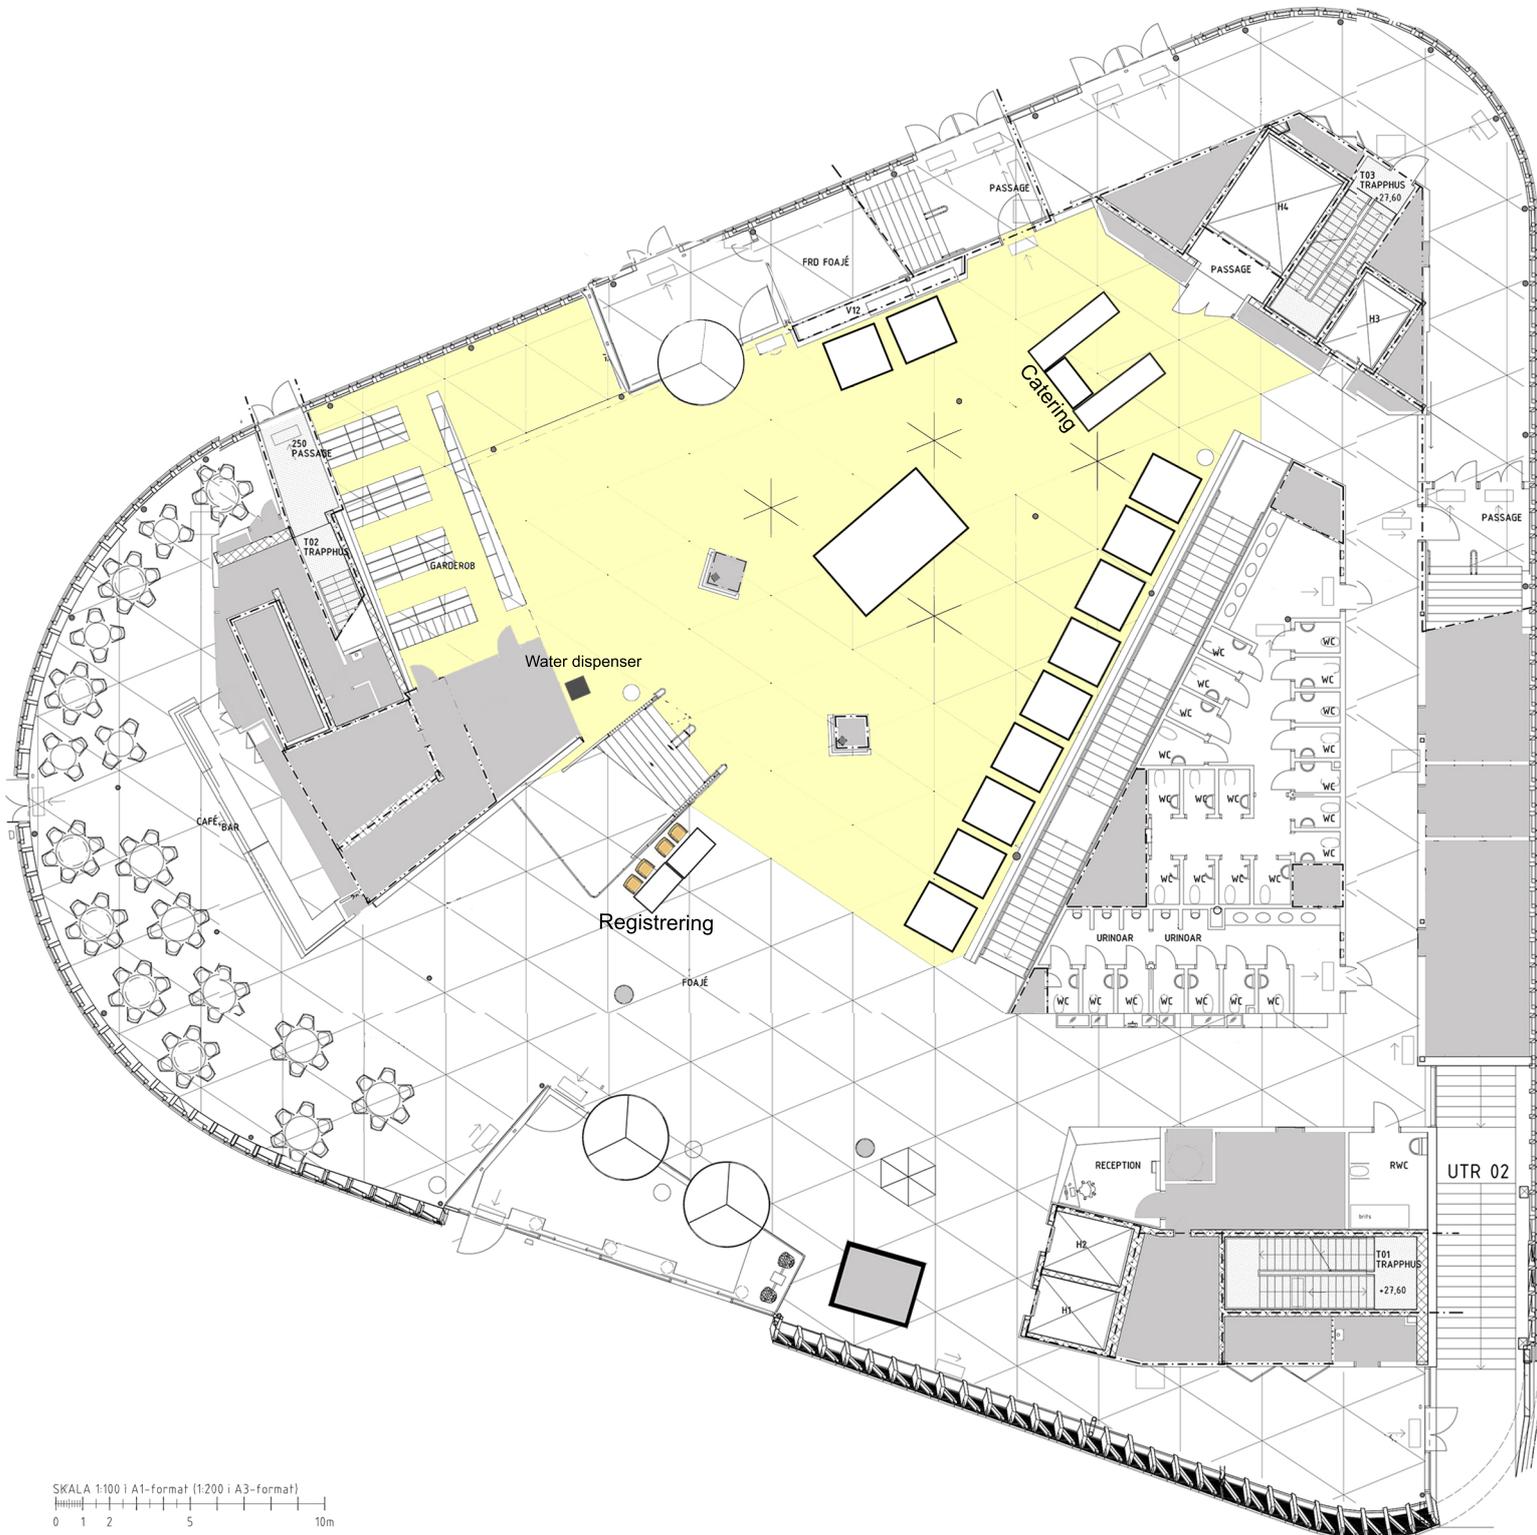

Ortopediveckan plan 3

Utställarplats 2x2 m = 14 st

Utställarplats 5x3 m = 4 st

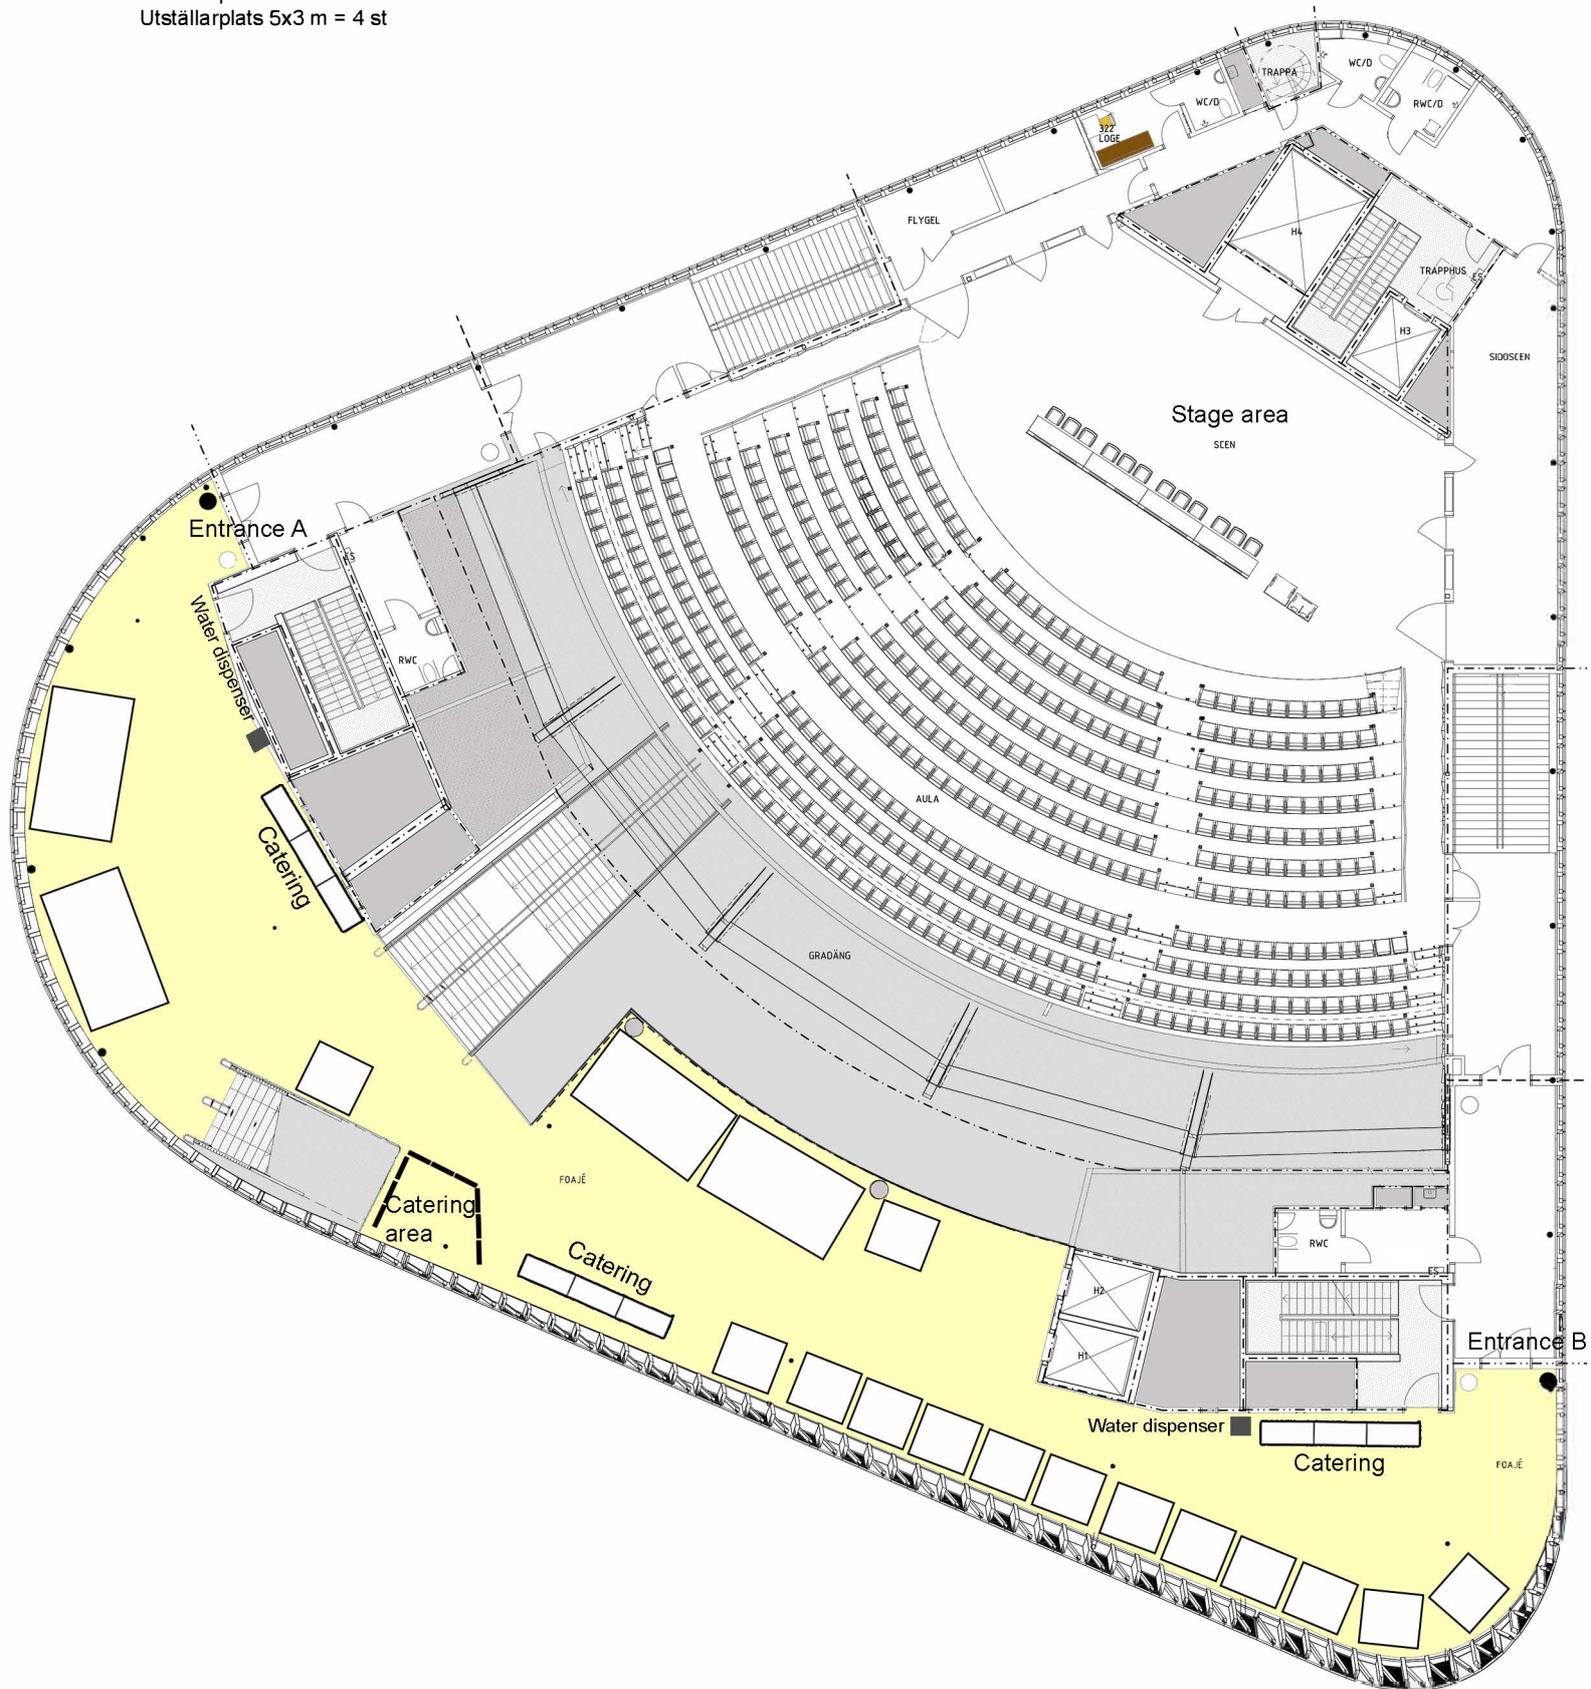

scale

SKALA 1:100 i A1-format (1:200 i A3-format)

0 1 2 5 10m