


Strawberry Fields Airwalls and Doors

S5
S4

S3

S2
S1

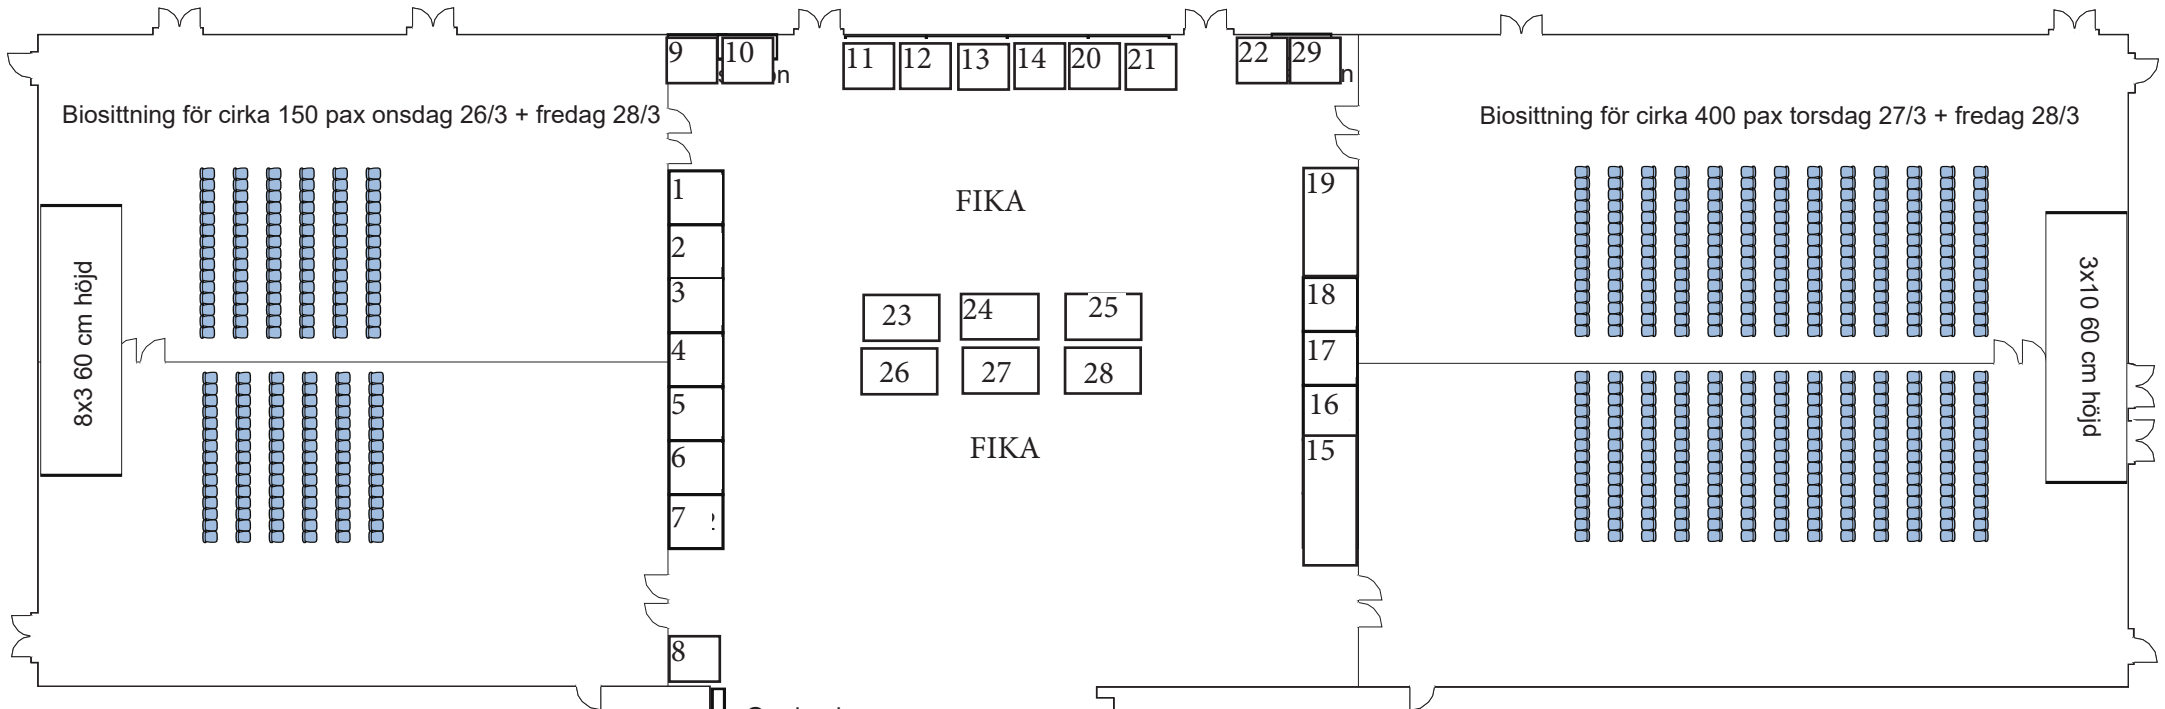

Biosittning för cirka 150 pax onsdag 26/3 + fredag 28/3

Biosittning för cirka 400 pax torsdag 27/3 + fredag 28/3

8x3 60 cm höjd

3x10 60 cm höjd

FIKA

FIKA

Garderob



Registrering

Monterstorlekar

#1-14= 2x2 m

#15=5x2 m

#16-18=2x2 m

#19=4x2 m

#20-22= 2x2 m

#23-29=3x2 m